


Dichiarazione protocollo n. _____ del _____
Planimetria di u.i.u. in Comune di Roma
Via Dell' Amba Aradam civ. 11

Identificativi Catastali:
Sezione: _____
Foglio: _____
Particella: _____
Subalterno: _____

Compilata da:
Iscritto all'albo:
Geometri
Prov. Roma N. 9043

Scheda n. 1 Scala 1:100

PIANO TERRA
NEGOZIO
H= 341

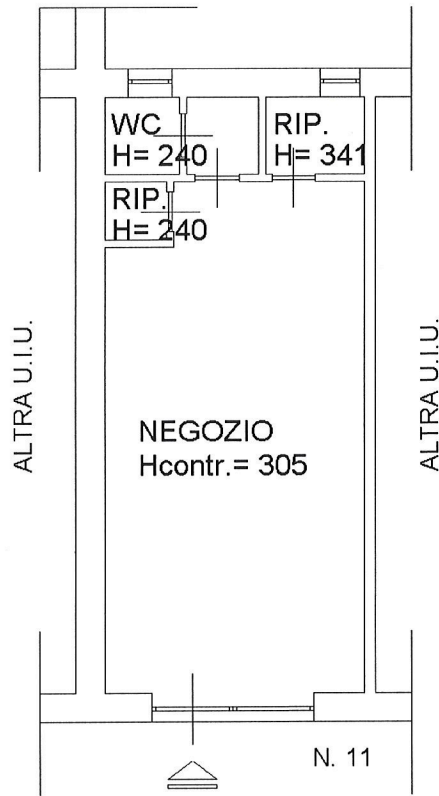

VIA DELL'AMBA ARADAM

ORIENTAMENTO

